
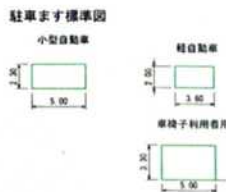


永康病院周辺整備事業

説明図面

永康病院周辺整備平面図 S=1:500


暫定計画

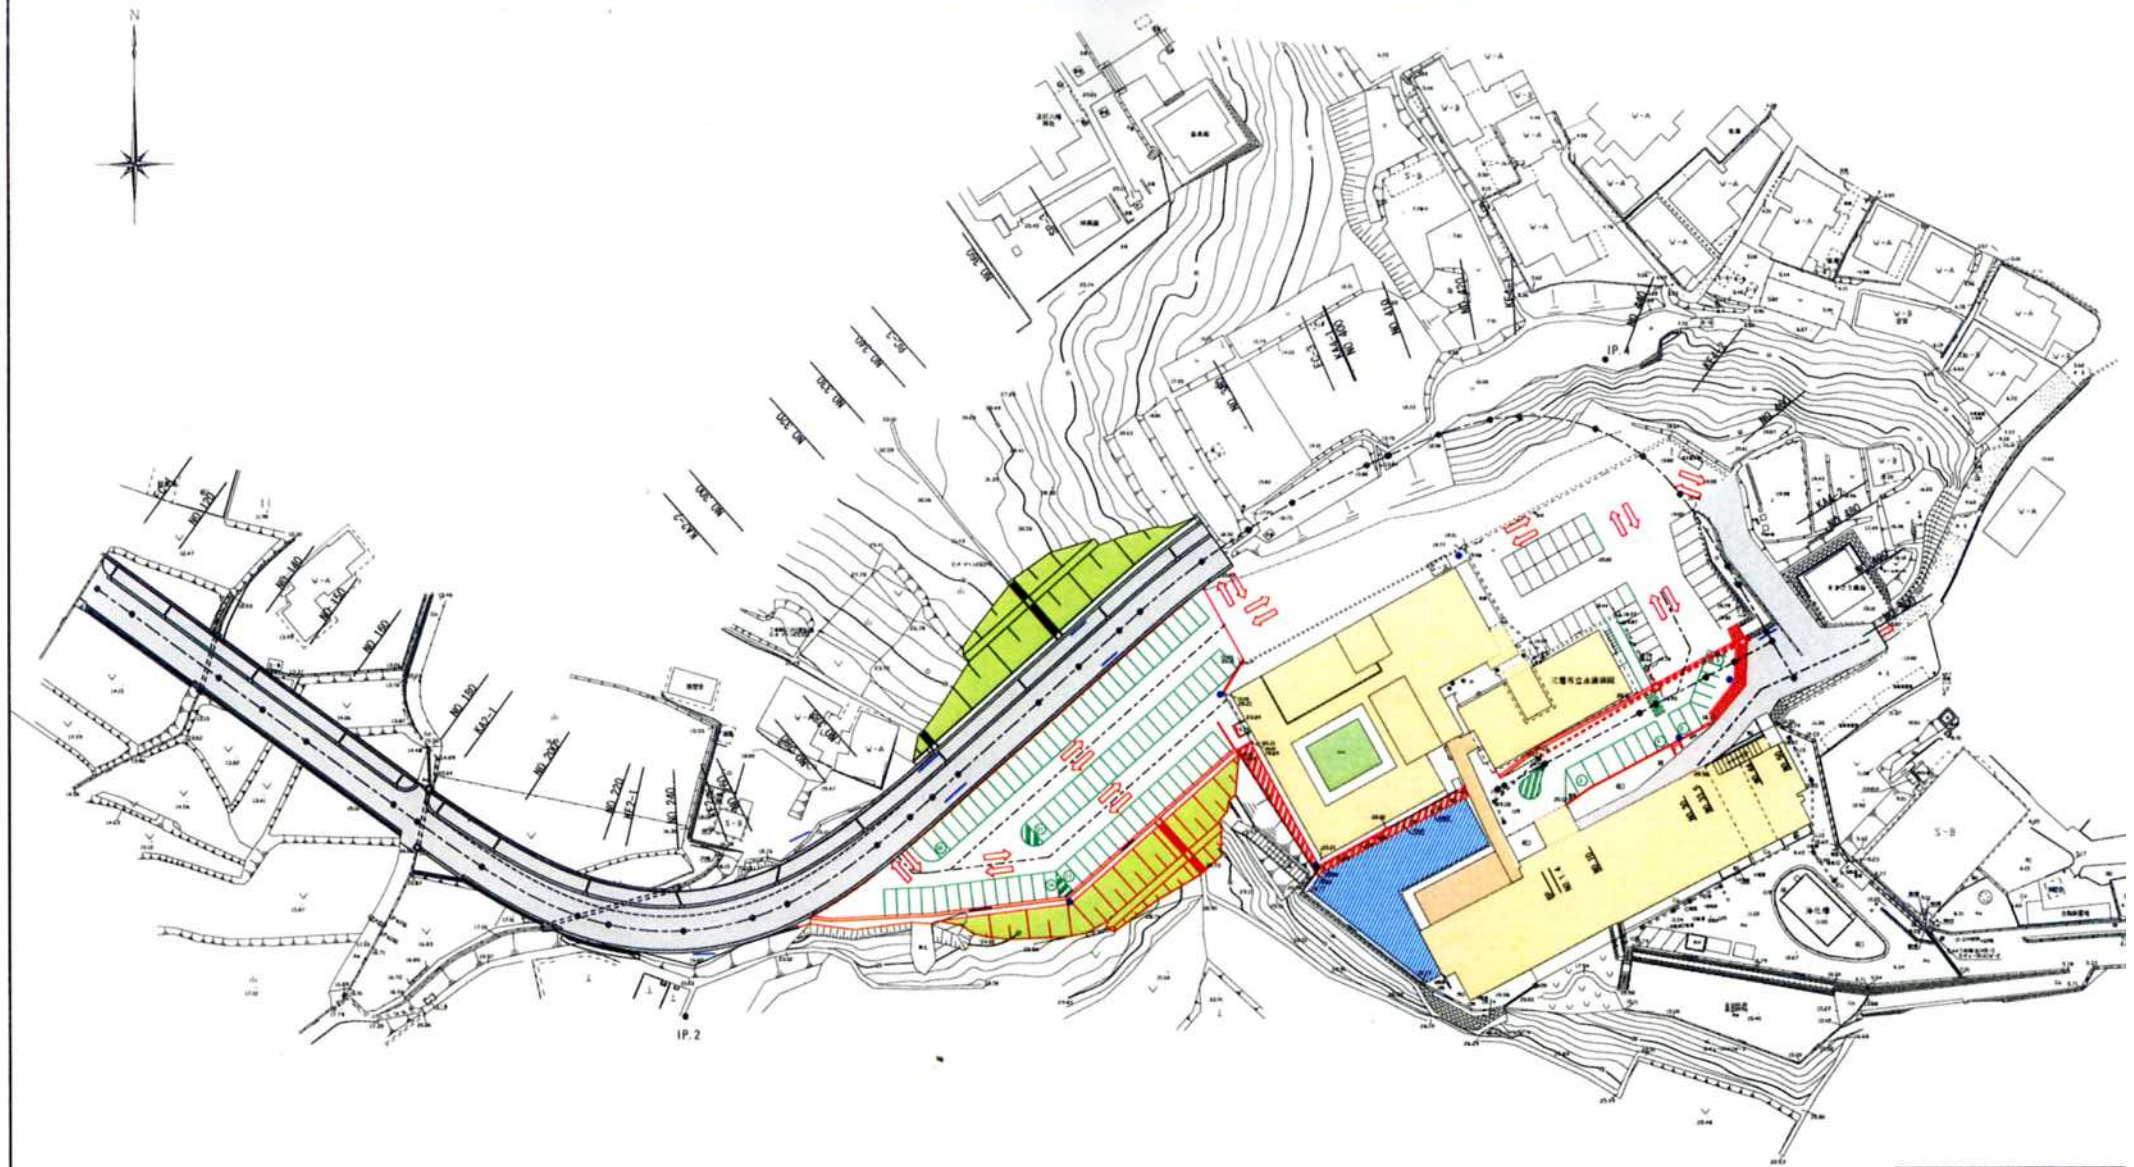

平成	年度	図
事業名	永康病院周辺整備	
工事名	造成工事	
位置	三豊市詫間町	
図面名	現況図	
縮尺	1:500	
図面番号	1	
調査年月	平成 年 月	

永康病院周辺整備平面図 S=1:500


最終計画

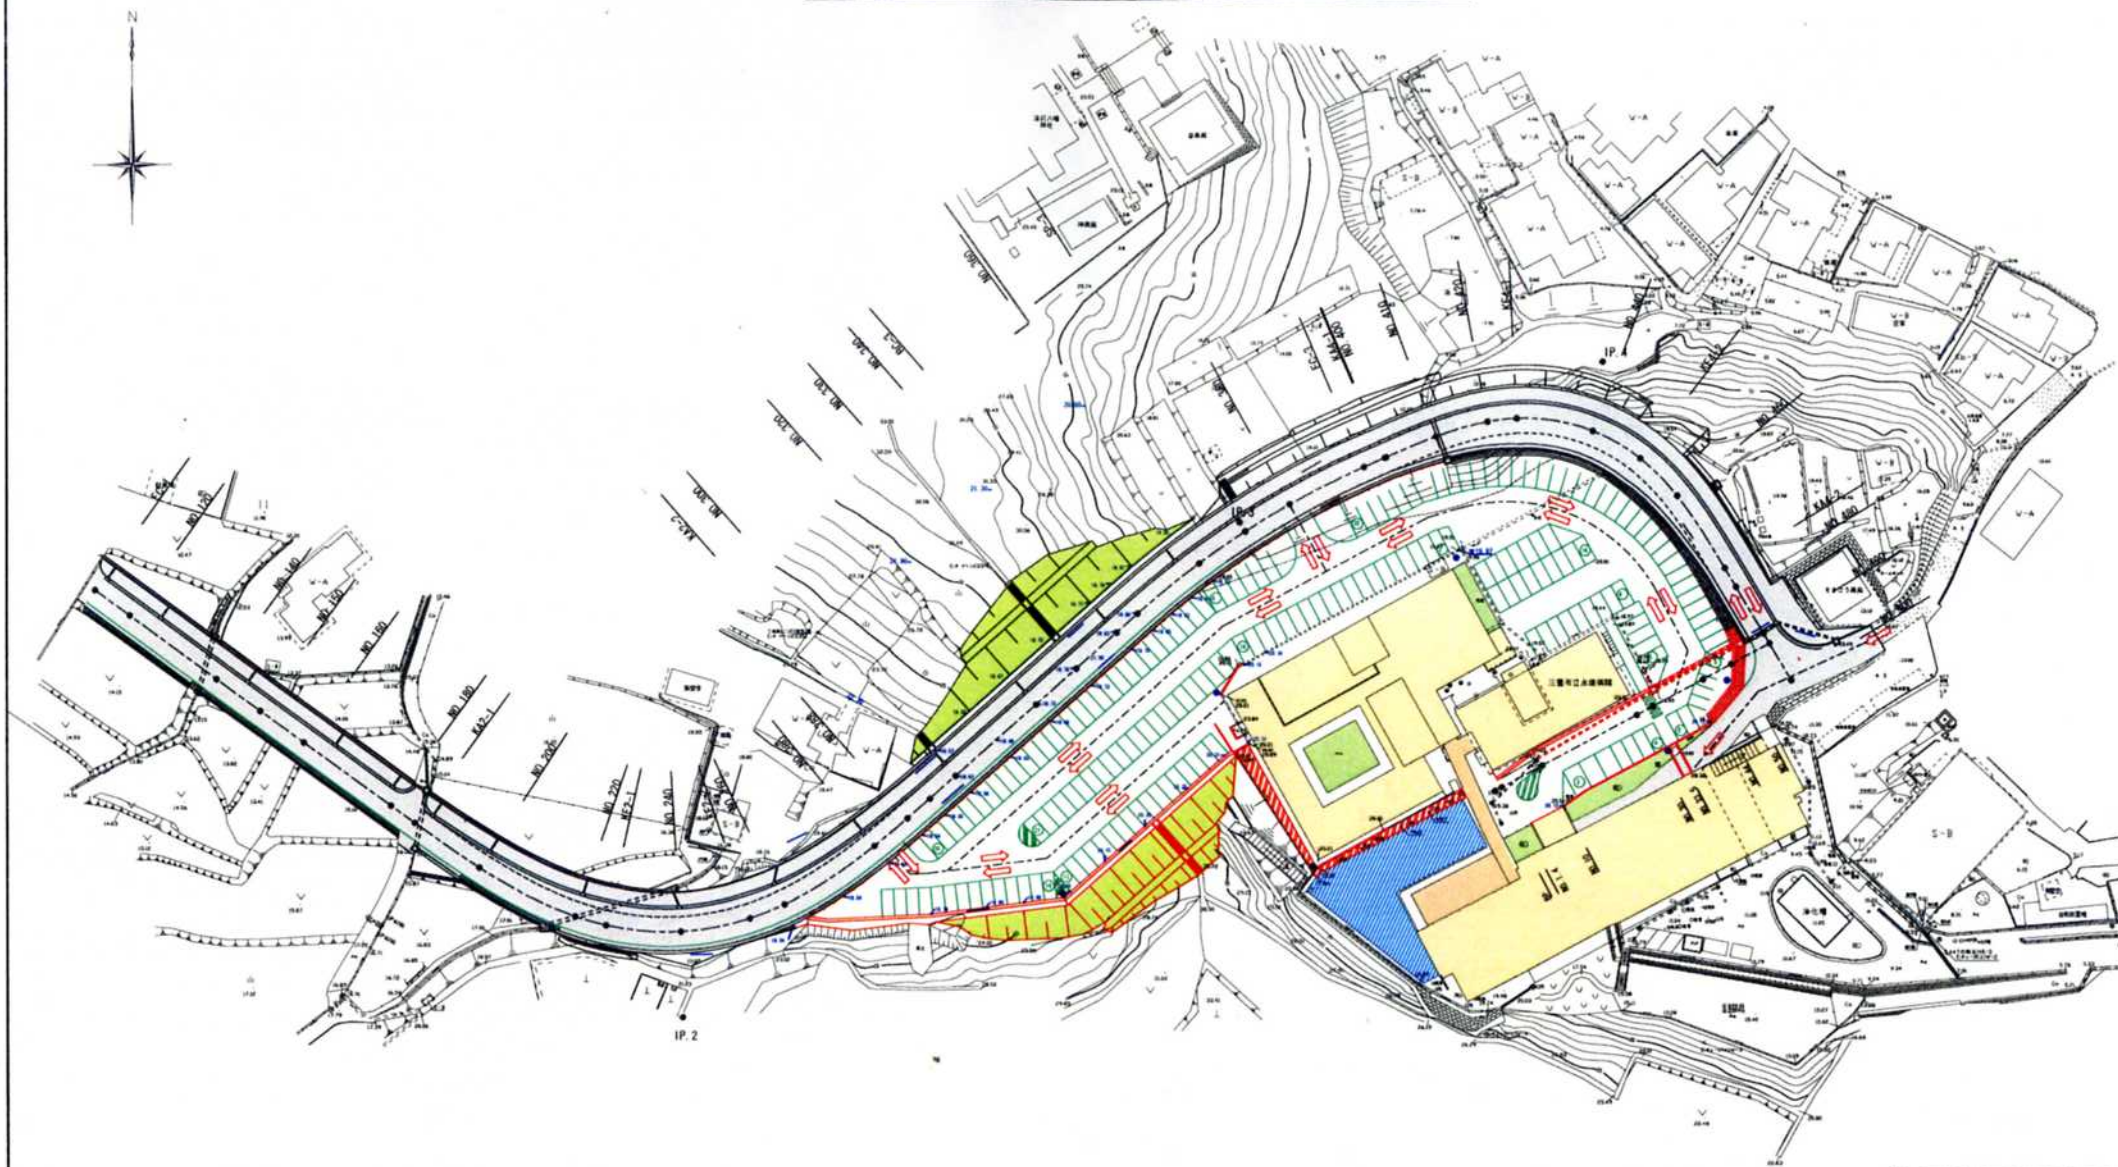

凡例

既存駐車台数	改善範囲	120 台
駐車台数	小型自動車	177 台
	軽自動車	7 台
	車椅子利用者用	3 台
車止り		266 個

駐車台寸標準図

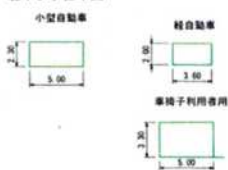

平成	年度	5
事業名	永康病院周辺整備	
工事名	造成工事	
位置	三豊市純閑町	
図面名	現況図	
縮尺	1:500	
図面番号	1	
調査年月	平成	年月
設計者		