

**廊下1**  
 床: 既存のまま、美装のみ  
 壁: 既存のまま、美装のみ  
 天井: 既存のまま、美装のみ  
 提示案内板: 既存のまま  
 片引き自動ドア: AD-1新設  
 自動ドアガラス面: 施設名カッチングシート貼


**階段**  
 床: 既存のまま、美装のみ  
 壁: 既存のまま、美装のみ  
 天井: 既存のまま、美装のみ

**廊下2**  
 床: 既存の上、タイルカーペット貼  
 壁: 下地調整の上、EP塗  
 アルミ開仕切パーテーション50  
 天井: 既存の上、EP塗  
 提示板: 既存のまま  
 室名札: 木製、シート切文字

**子供広場**  
 床: 既存の上、OAフロア、タイルカーペット貼  
 壁: 既存の上、美装付CFシート3.1t貼  
 下地調整の上、EP塗  
 アルミ開仕切パーテーション50  
 天井: 既存の上、EP塗  
 室名札: 木製、シート切文字  
 行事予定白板: 既存のまま

**授乳コーナー**  
 床: 既存の上、OAフロア、タイルカーペット貼  
 壁: 既存の上、美装付CFシート3.1t貼  
 下地調整の上、EP塗  
 アルミ開仕切パーテーション50  
 天井: 既存の上、EP塗  
 室名札: 木製、シート切文字

**相談室**  
 床: 既存の上、OAフロア、タイルカーペット貼  
 壁: 下地調整の上、EP塗  
 アルミ開仕切パーテーション50  
 天井: 既存の上、EP塗  
 室名札: 木製、シート切文字  
 行事予定白板: 既存のまま

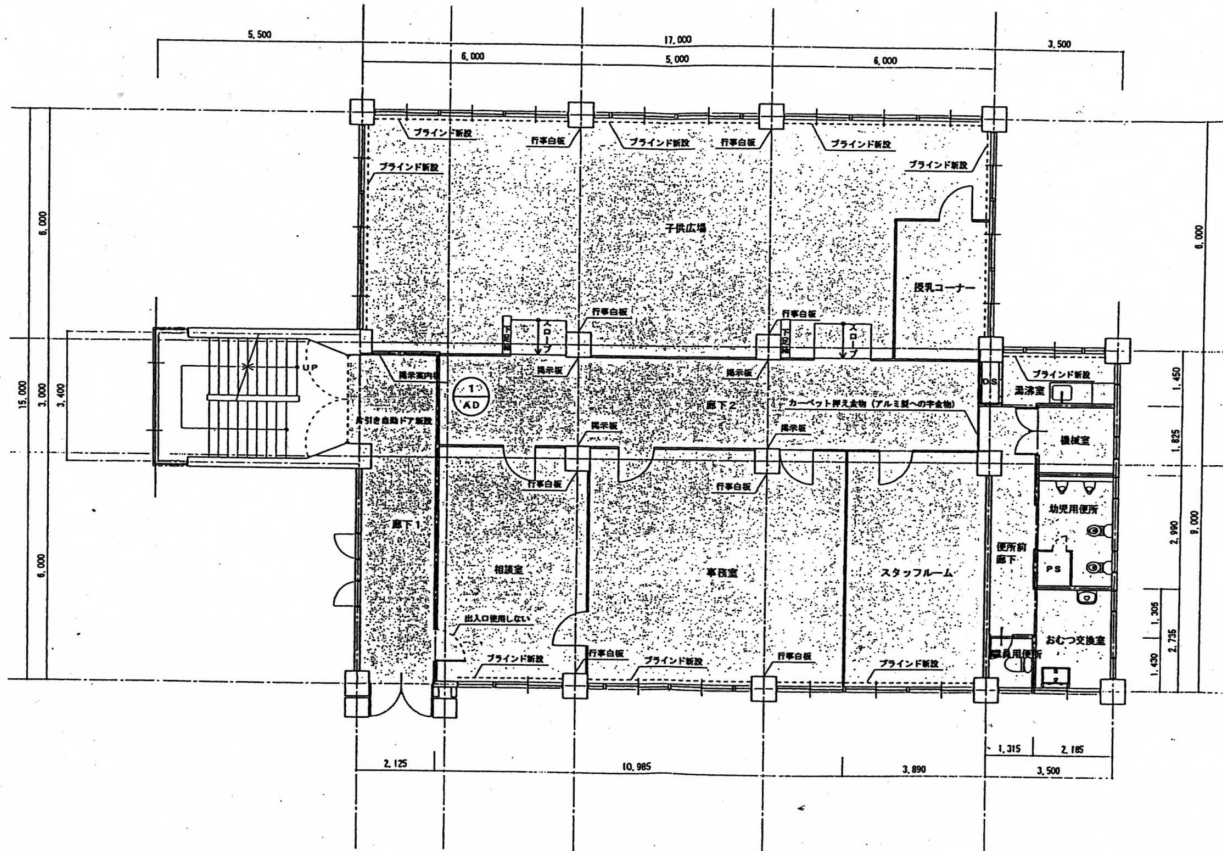

**通廊室**  
 床: 既存のまま、美装のみ  
 壁: 下地調整の上、EP塗  
 天井: 既存の上、EP塗  
 深し台・コンロ台: 新設  
 照明器具: 新設

**幼児用便所**  
 床: モルタル下地、磁器質モザイクタイル50角貼  
 小便器前壁: モルタル下地、陶器質100角タイル圧着貼  
 壁: 既存タイル美装の上、陶器質100角タイル接着貼  
 天井: 既存の上、EP塗  
 出入口3方枠新設  
 幼児用小便器・洋便器各2台新設

**おむつ交換室**  
 床: モルタル下地、磁器質モザイクタイル50角貼  
 壁: 既存タイル美装の上、陶器質100角タイル接着貼  
 天井: 既存の上、EP塗  
 出入口3方枠新設  
 ベビーシート・汚物流し1台新設

**職員用便所**  
 床: モルタル下地、磁器質モザイクタイル50角貼  
 壁: 既存タイル美装の上、陶器質100角タイル接着貼  
 天井: 既存の上、EP塗  
 洋便器1台新設


**スタッフルーム**  
 床: 既存の上、OAフロア、タイルカーペット貼  
 壁: 下地調整の上、EP塗  
 アルミ開仕切パーテーション50  
 天井: 既存の上、EP塗  
 室名札: 木製、シート切文字  
 ドア枠の外開き戸: 新設 (開仕切パーテーションは既存のまま)

**事務室**  
 床: 既存の上、OAフロア、タイルカーペット貼  
 壁: 下地調整の上、EP塗  
 アルミ開仕切パーテーション50  
 天井: 既存の上、EP塗  
 室名札: 木製、シート切文字  
 行事予定白板: 既存のまま

改修工事範囲を示す



廊下2  
 出入口網状障子(ガラス共)：撤去  
 書庫変更改室  
 出入口ドア：撤去

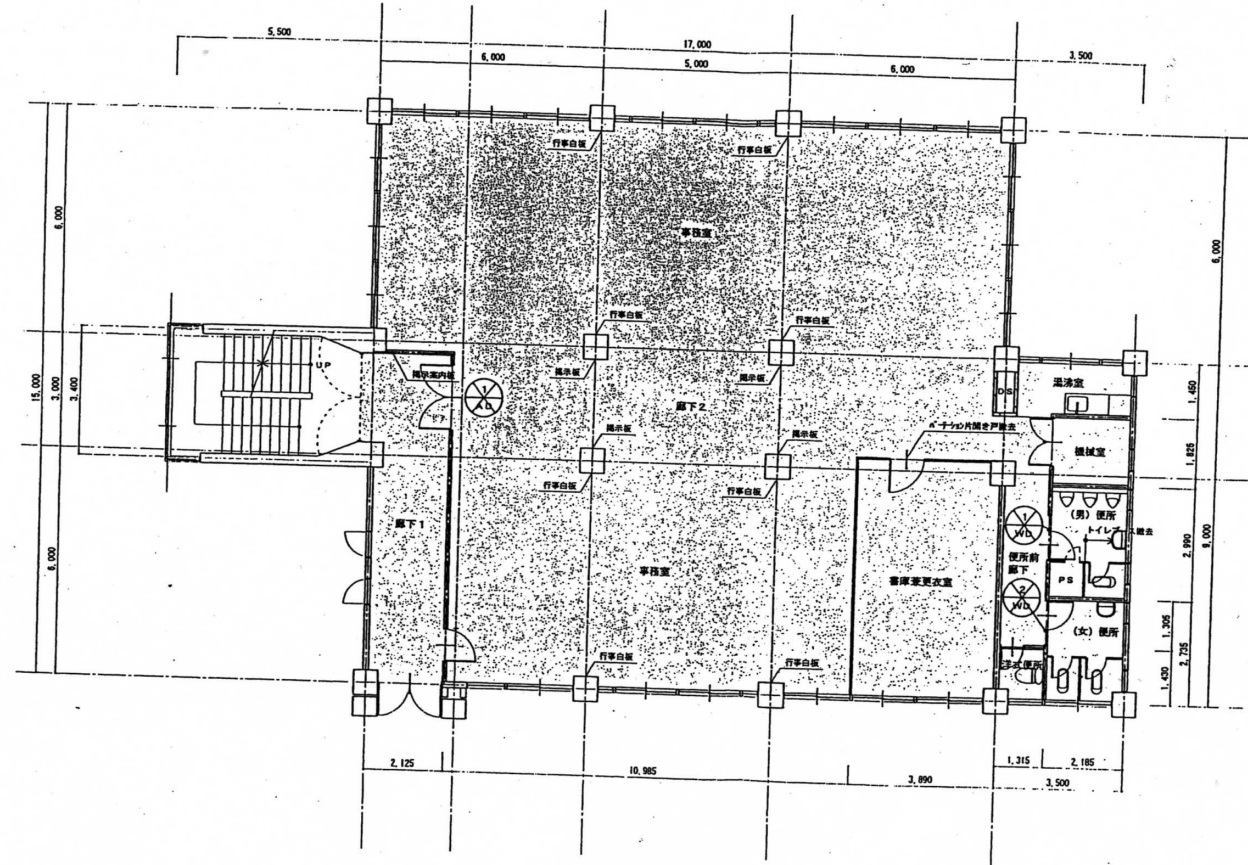

洗面室  
 流し台：撤去  
 照明器具：撤去

(男) 便所  
 床：既存床仕上撤去  
 壁：小便器前壁撤去 (CB共)  
 壁：既存のまま  
 衛生器具：撤去  
 トイレブース1ヶ所：撤去  
 出入口障子(枠、補共)：撤去

(女) 便所  
 床：既存床仕上撤去  
 壁：既存のまま  
 衛生器具：撤去  
 トイレブース2ヶ所：撤去  
 出入口障子(枠、補共)：撤去

洋式便所  
 床：既存床仕上撤去  
 壁：既存のまま  
 衛生器具：洋便器撤去

[ ] 工事範囲を示す


有限会社 福岡設計事務所  
 香川県三豊市高瀬町比地中1252番地1  
 TEL (0875) 73-5135 FAX (0875) 73-5121

一級建築士事務所  
 香川県知事登録 第1151号  
 管理建築士 福岡 勲  
 一級建築士 益115656号

工事名 三豊市詫間支所南庁舎2階 改修工事  
 図名 現況、撤去2階平面図

製図 図番

図番

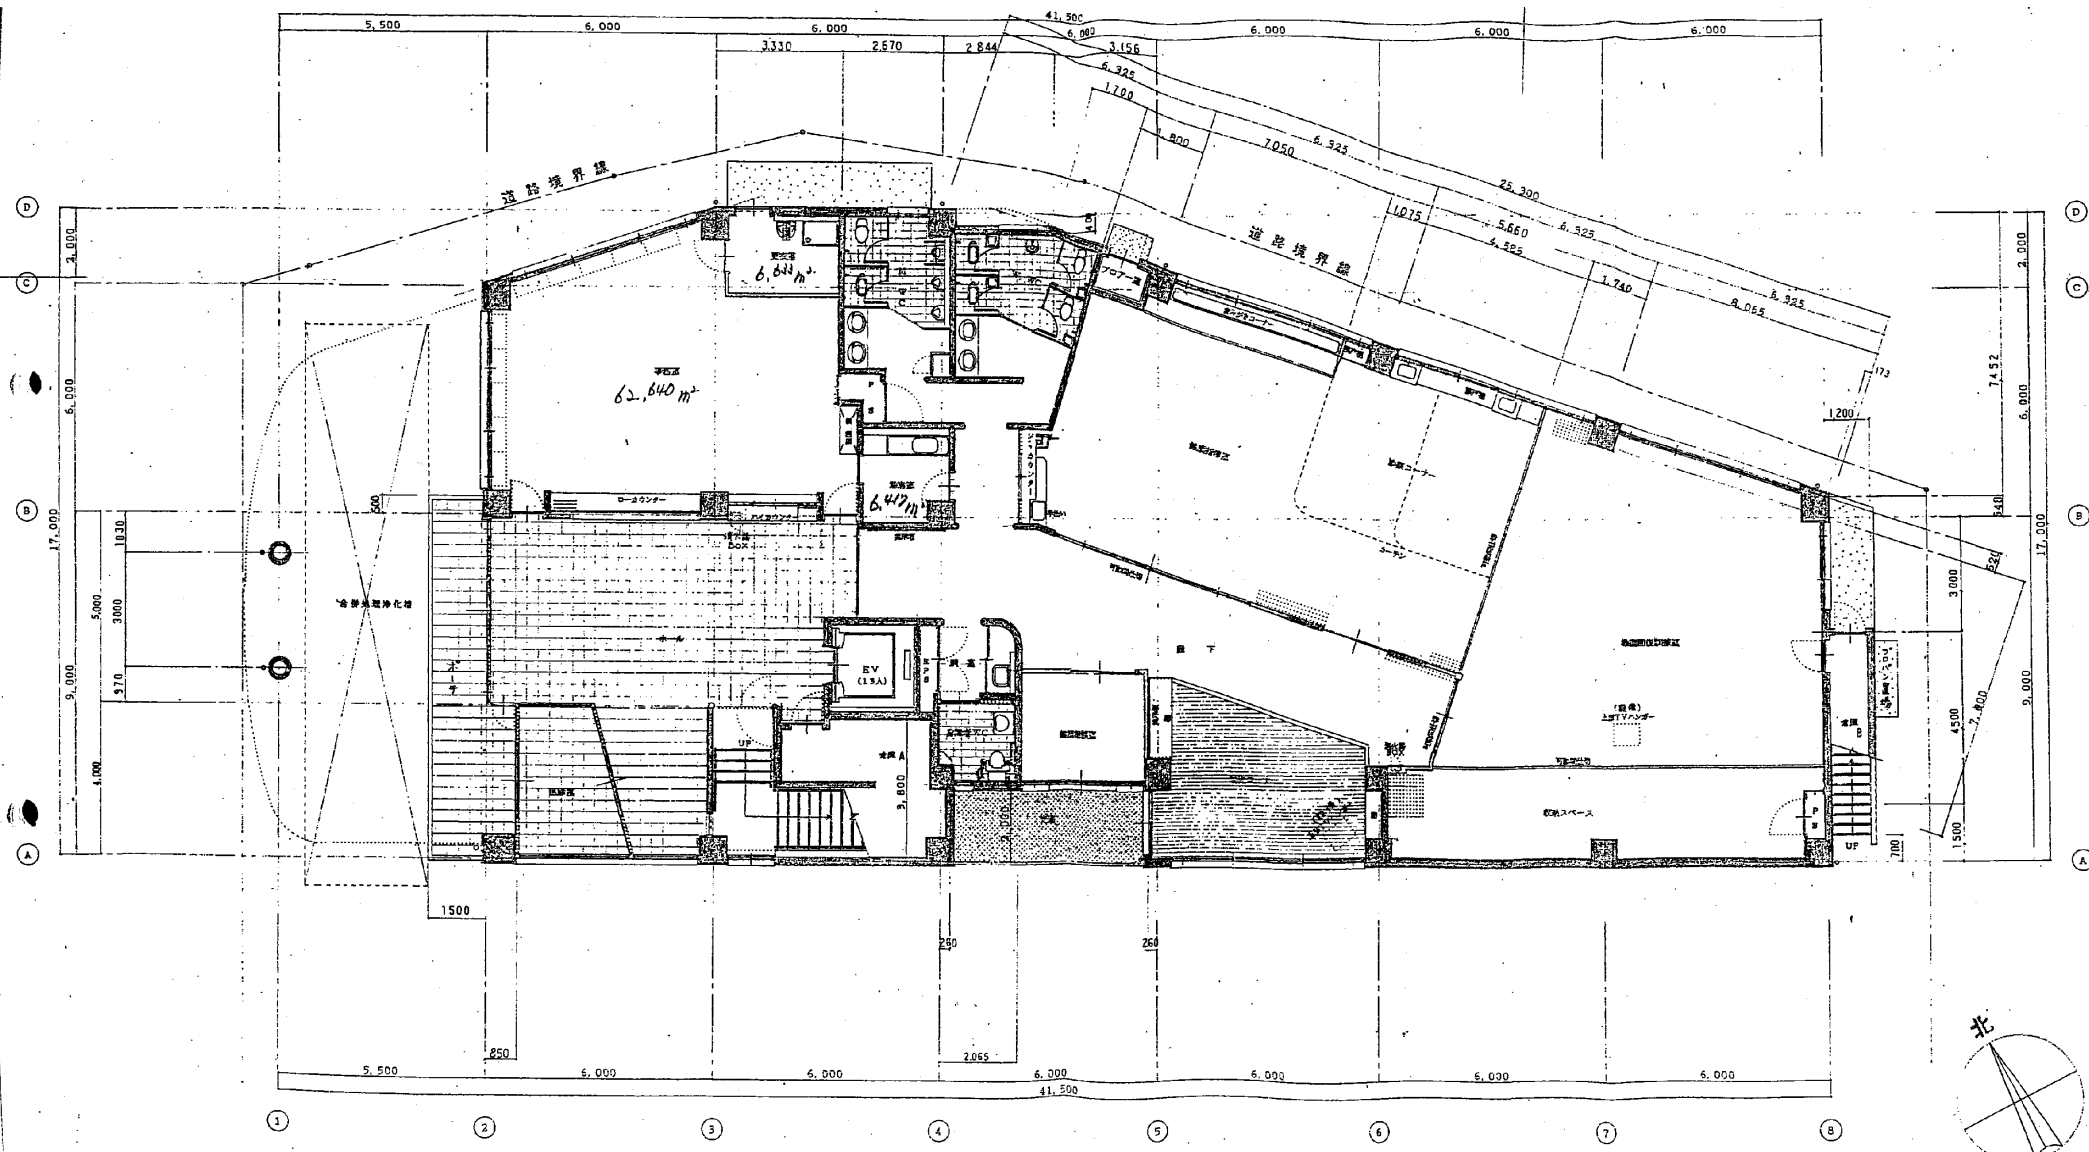

1階平面図 S=1/

工事名	山本町保健センター新築工事
図面名	1階 平面図
縮尺	1/100
設計者	宮岡 孝
監理者	宮岡 孝
製図者	宮岡 孝